

HusCompagniets B2B Rækkehus koncept




HusCompagniet

Kom trygt i hus

Gulvbelægning

- 01 - 60 x 60 cm klinker
- 02 - Laminat/træ


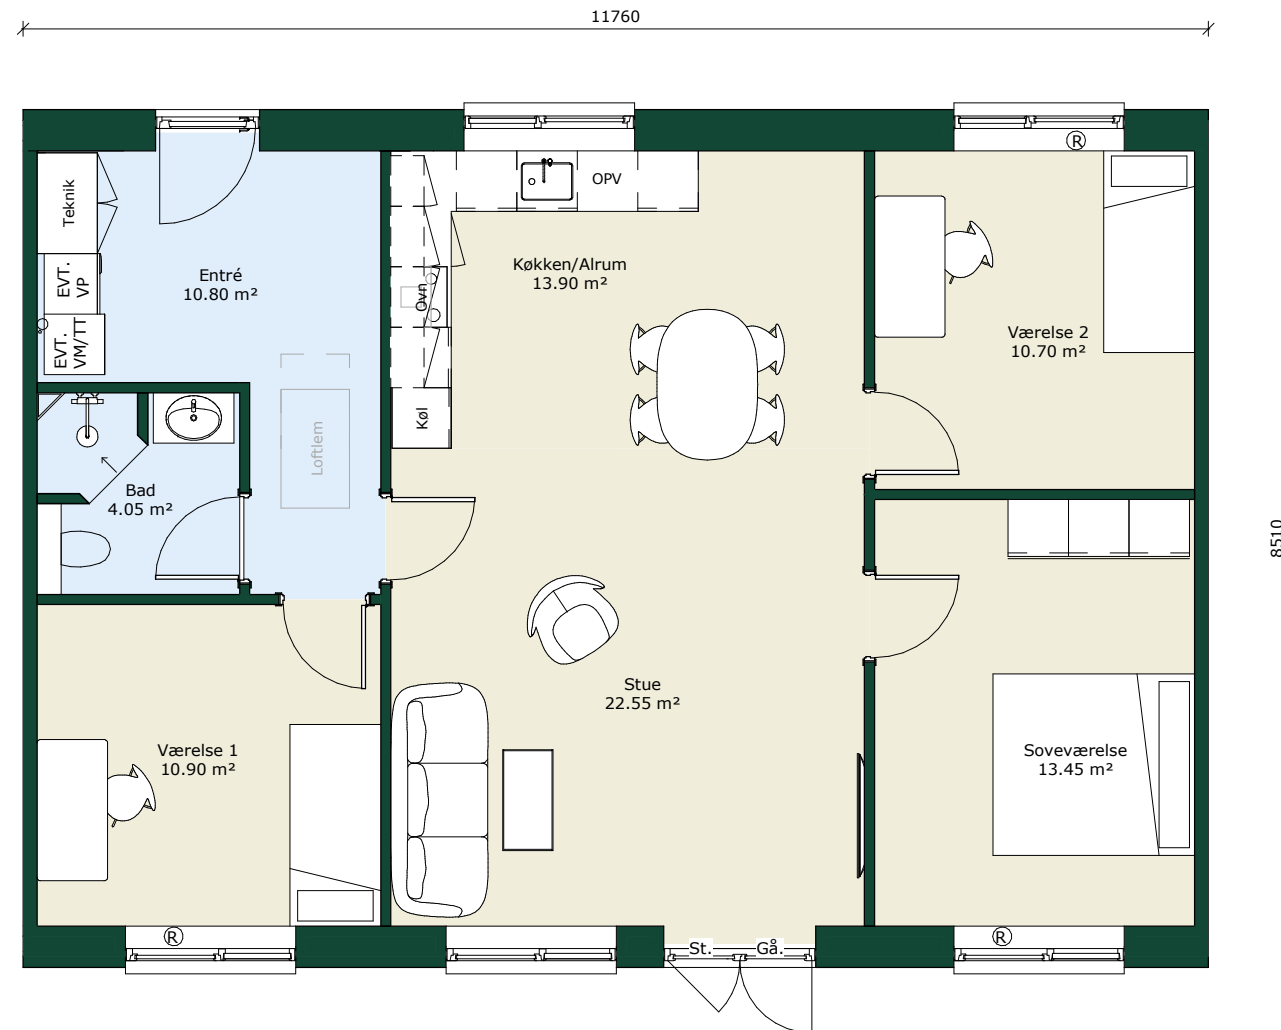


100 m²


OBS! Gavlboliger vil have et mindre nettoareal end centerboliger.
Gavlboliger på 100 m² vil have en længde på 11755 mm.

HusCompagniet har ophavsret på denne tegning

HusCompagniet - B2B

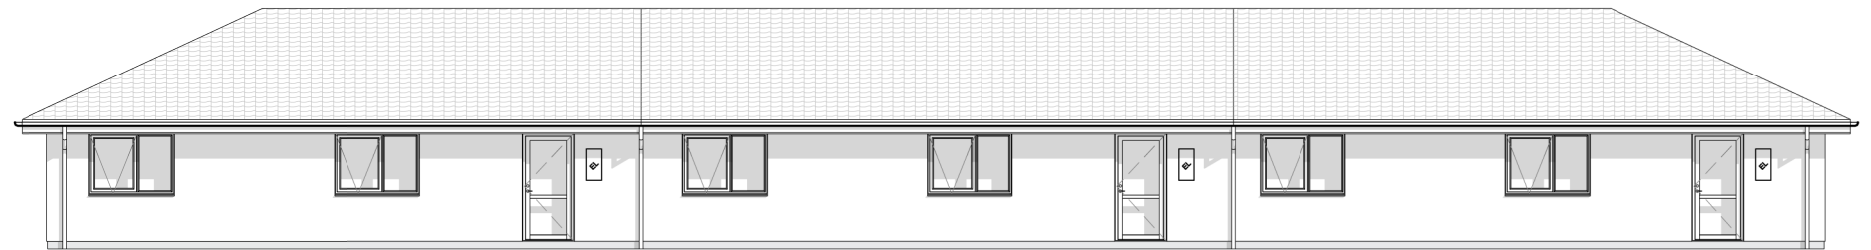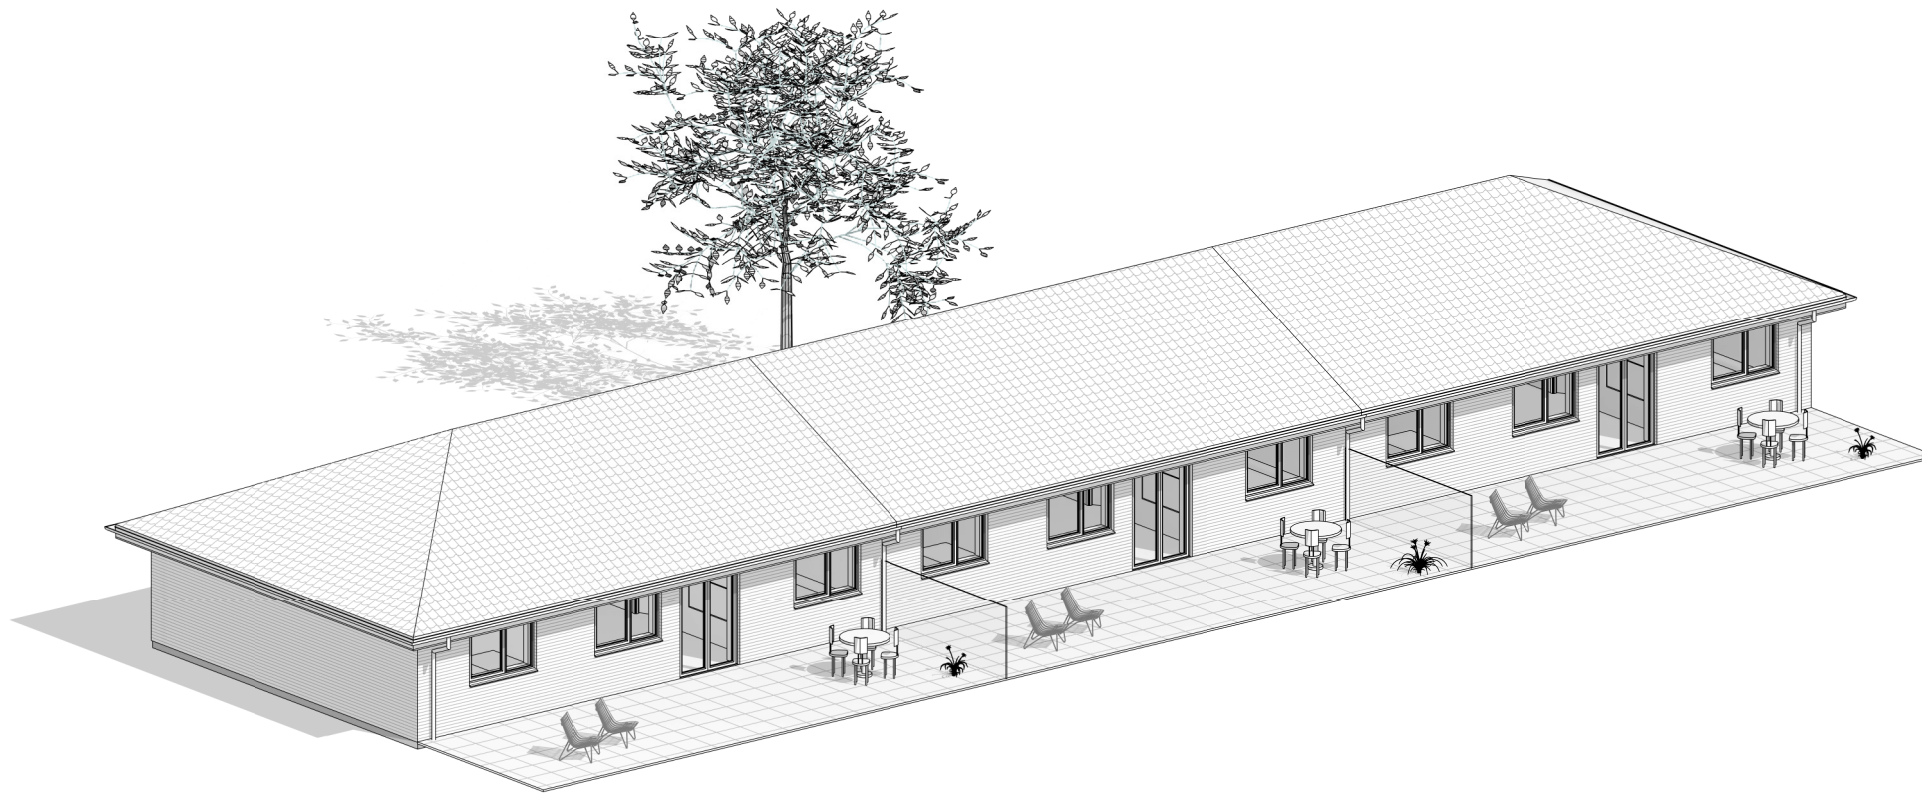

Facade mod nord

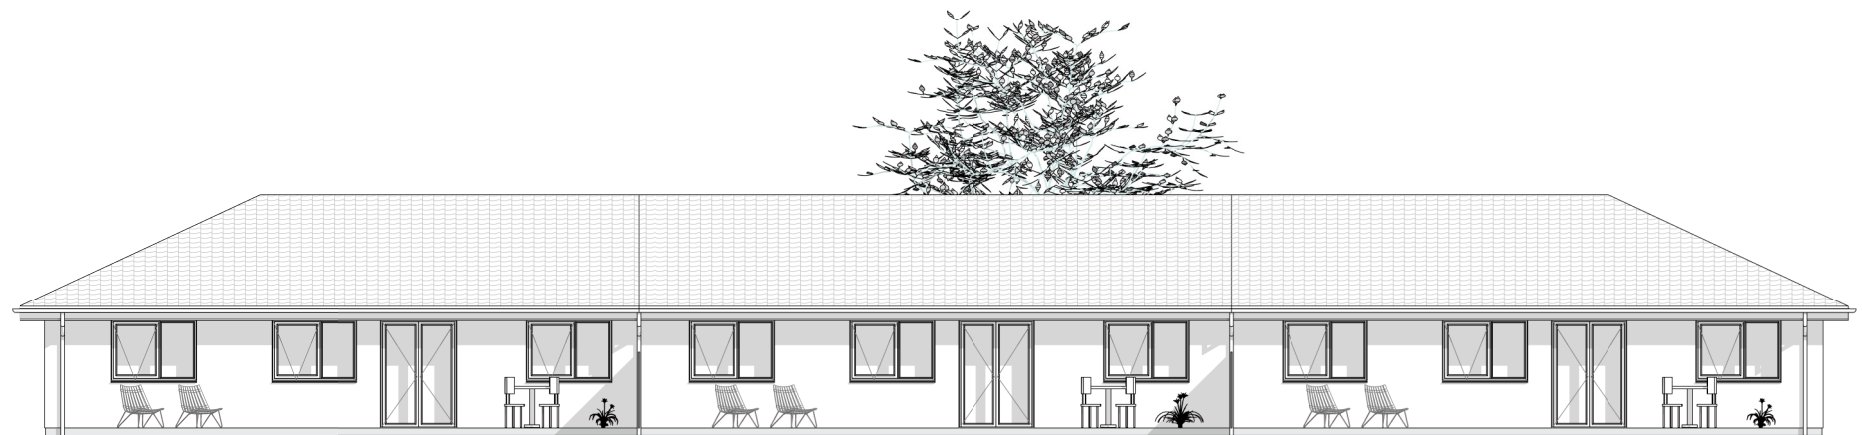

Facade mod syd

100 m²

Afskærmning mellem boliger og udvendig belægning er ikke inkluderet i entreprisen.

HusCompagniet har ophavsret på denne tegning