

HusCompagniets B2B Rækkehus koncept




HusCompagniet

Kom trygt i hus

Gulvbelægning



- 01 - 60 x 60 cm klinker
- 02 - Laminat/træ

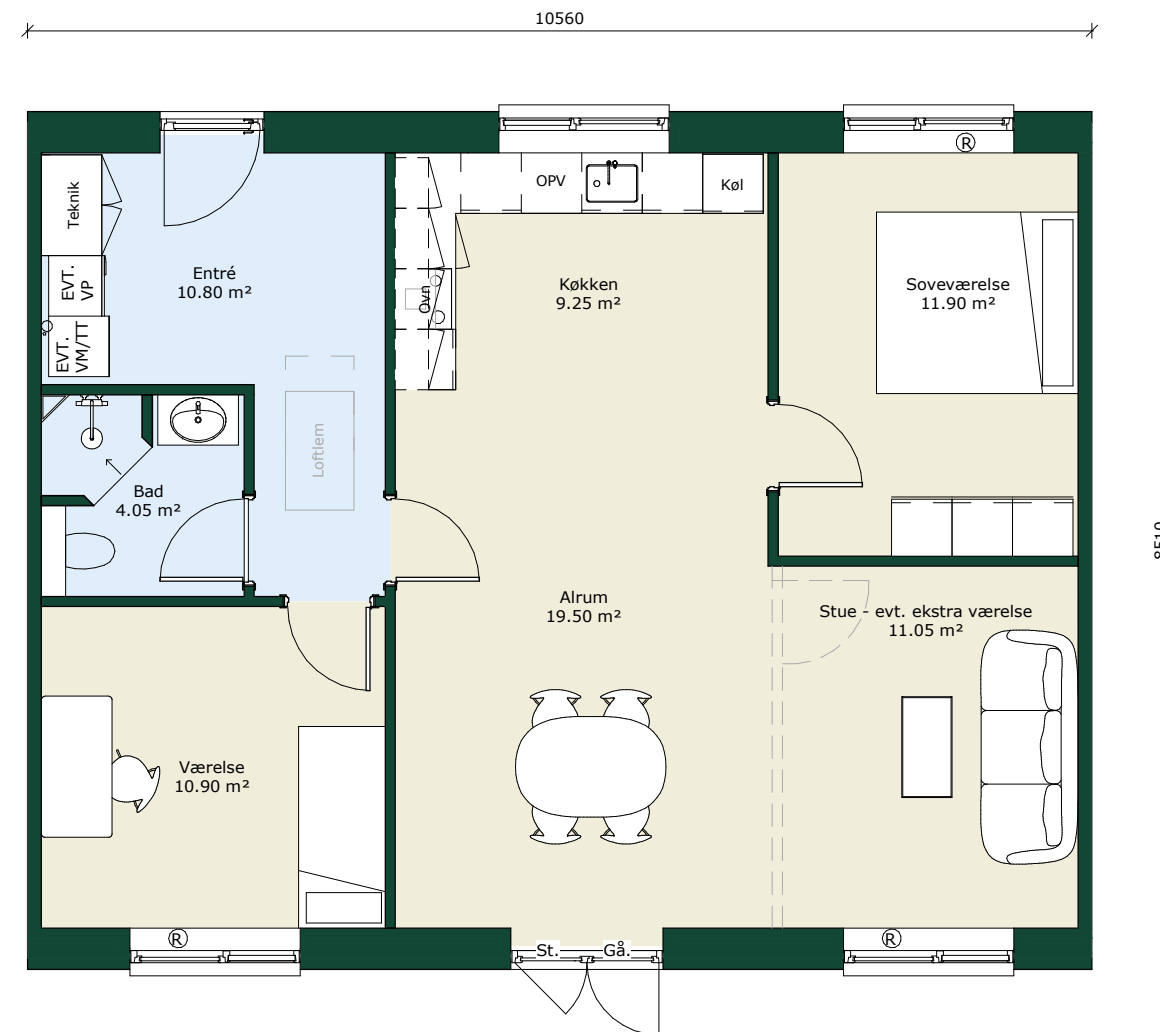


90 m²

OBS! Gavlboliger vil have et mindre nettoareal end centerboliger.
Gavlboliger på 90 m² vil have en længde på 10555 mm.

HusCompagniet har ophavsret på denne tegning

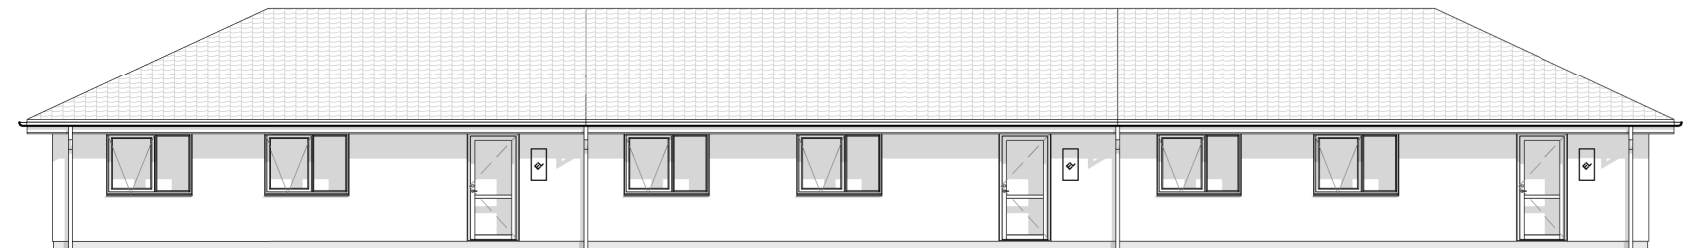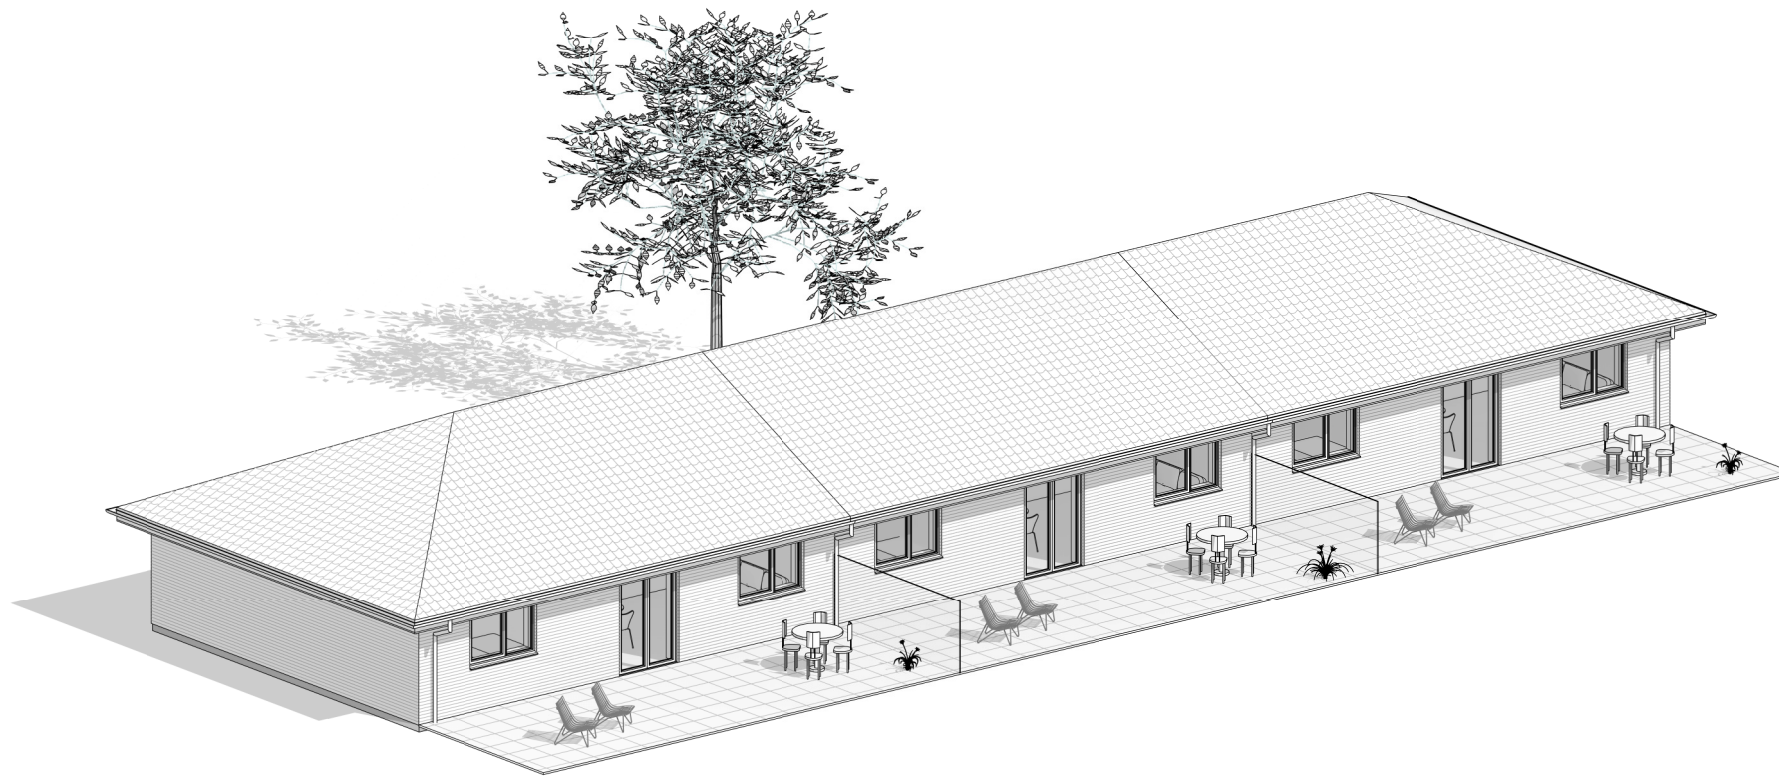

Facade mod nord

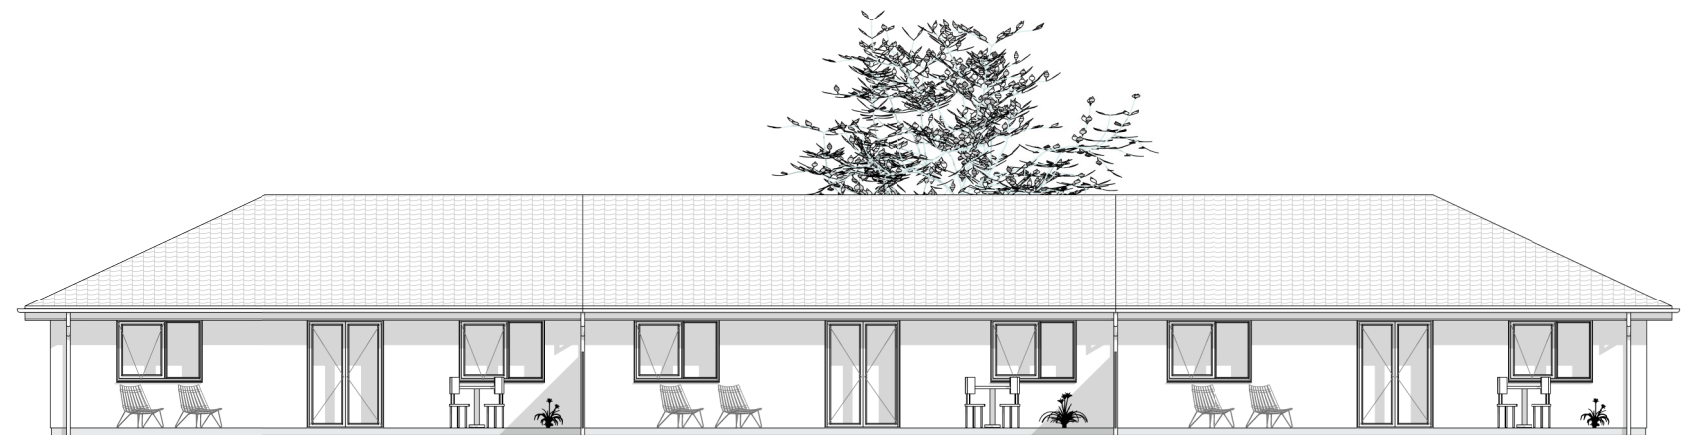

Facade mod syd

90 m²

Afskærmning mellem boliger og udvendig belægning er ikke inkluderet i entreprisen.

HusCompagniet har ophavsret på denne tegning